


ÚZEMNÝ PLÁN OBCE NITRIANSKE SUČANY

Zmeny a doplnky č.1



Vinohrad

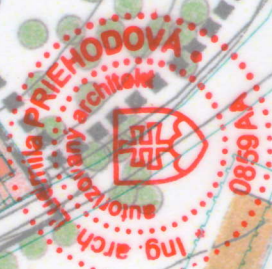

ING. ARCH. ĽUDMILA PRIEHODOVÁ, KALINČIAKOVA 17, 974 05 BANSKÁ BYSTRICA	
Obstarávateľ:	Obecný úrad Nitrianske Sučany
Názov výkresu:	KOMPLEXNÝ URBANISTICKÝ NÁVRH + DOPRAVA
Urbanizmus:	Vodné hospodárstvo:
Ing. arch. Ľudmila Priehodová	Anna Messerschmidtová
	Energetika:
	Ing. Štefan Tropp
	Plyn:
	Igor Škrabák
	Mierka:
	10/2017
	1:2000

ÚZEMNÝ PLÁN OBCE NITRIANSKE SUČANY, Zmeny a doplnky č.1

2

Stav	Návrh	Polohepis
		Horná Radohvieň
		Hranica zástavaného územia č.1e
KLADNÁ ŠKOLA		Plochy bývania
IA 15 PENZIÓN		Plocha skladov
		Obslužné komunikácie
		Ruší sa



B

Trebnik

Sedištia

18

067

300

290

295

300

310

320

6

12

12

3

B7 M/5140


D1 M/5135

C3 M/5130

C3 M/5130



A

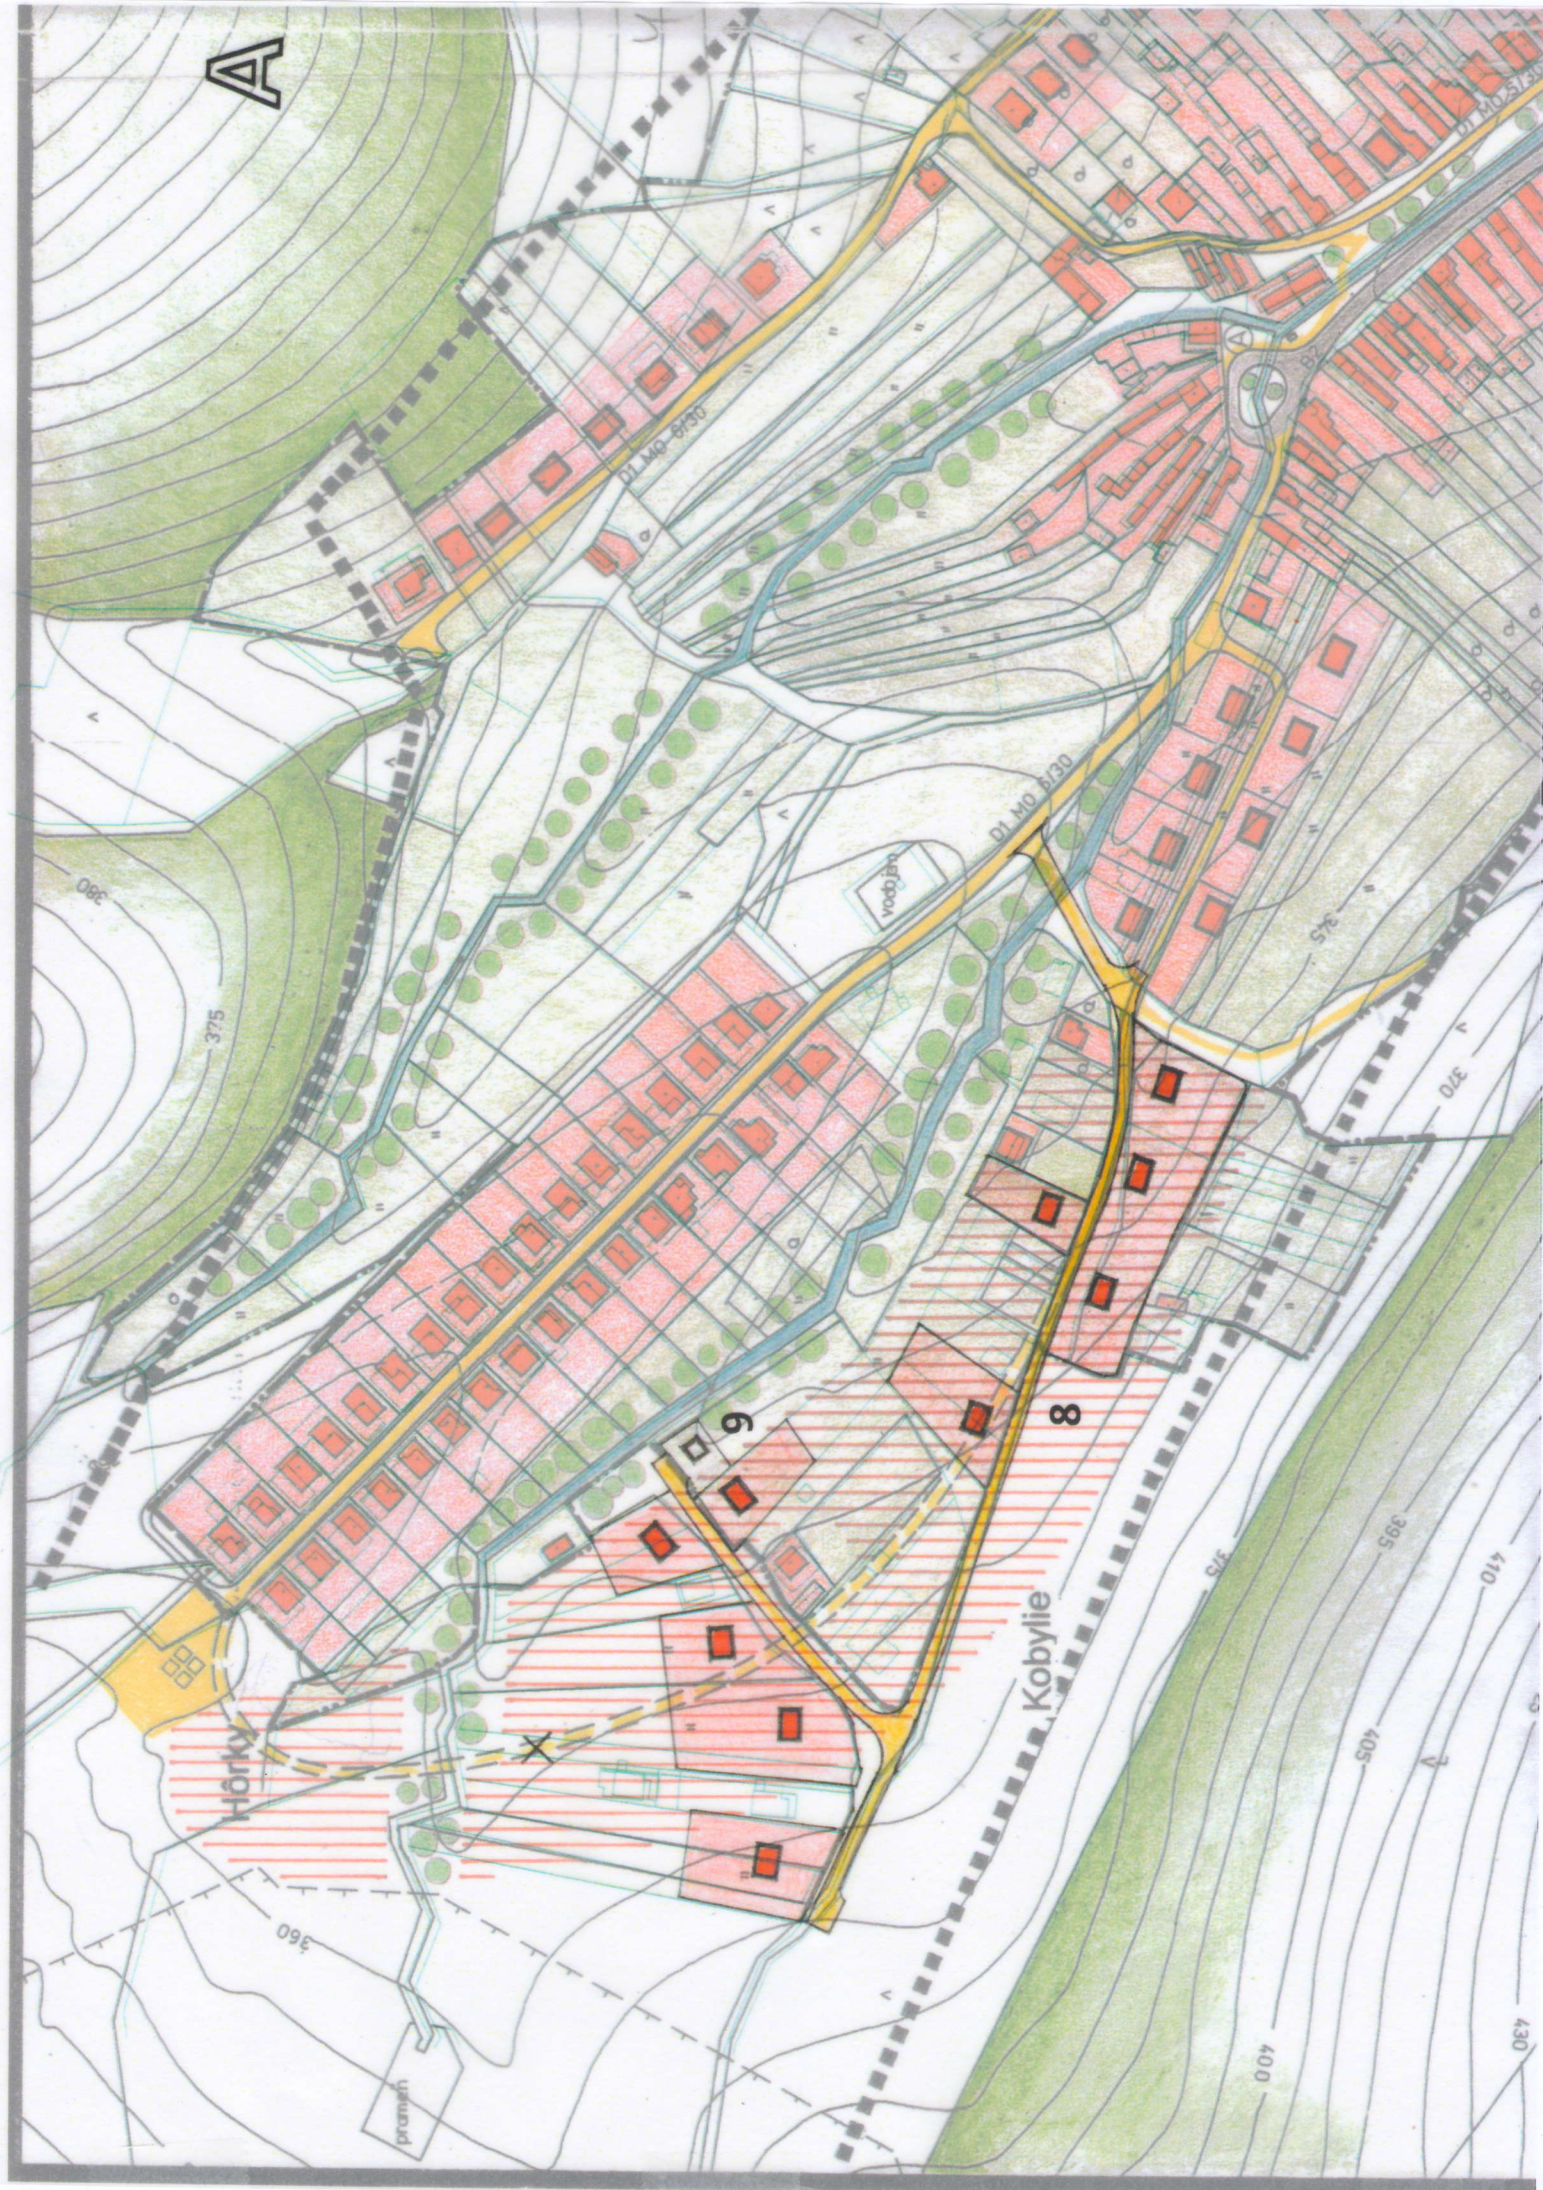

Hôrky

Kobylye

vodopáje

9

8

360

400

395

410

430

pramen

D1 MO 8150

D1 MO 8150

D1 MO 8150