


ÚZEMNÝ PLÁN OBCE  
NITRIANSKE SUČANY

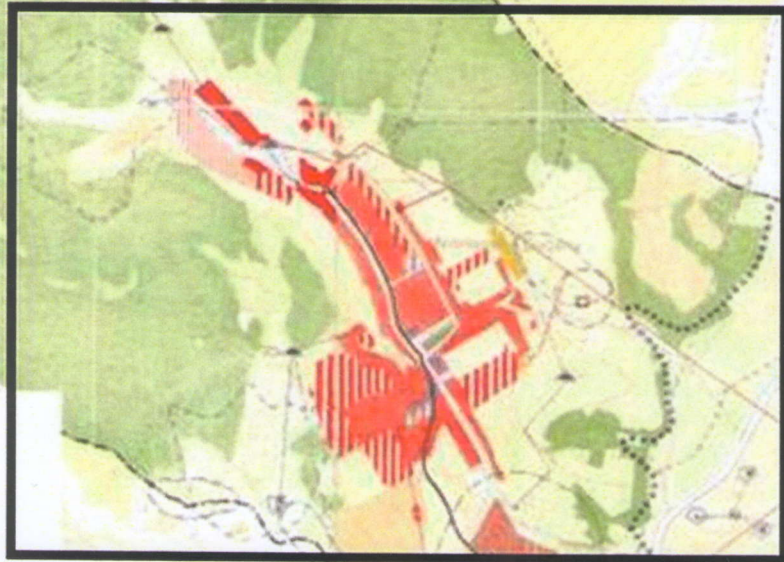

SPRÁVODAVCA DOKUMENTU  
Ing. Ľudmila Kalinčáková  
Miesto: Nitrianske Sučany  
Dátum: 20.12.2017  
Miesto: Nitrianske Sučany


ATELIÉR URBANIZMU A ARCHITEKTÚRY URBION  
Ing. ARCH. ĽUDMILA PRIEHODOVÁ KALINČIAKOVÁ 17, 974 05 BANSKÁ BYSTRICA  
ÚZEMNÝ PLÁN OBCE NITRIANSKE SUČANY  
ŠKICHA VÝTVARY  
1

ÚZEMNÝ PLÁN OBCE NITRIANSKE SUČANY, Zmeny a doplnky č.1  
ATELIÉR URBANIZMU A ARCHITEKTÚRY URBION

ING. ARCH. ĽUDMILA PRIEHODOVÁ KALINČIAKOVÁ 17, 974 05 BANSKÁ BYSTRICA, OKTÓBER 2017

# ÚZEMNÝ PLÁN OBCE NITRIANSKE SUČANY

## Zmeny a doplnky č.1

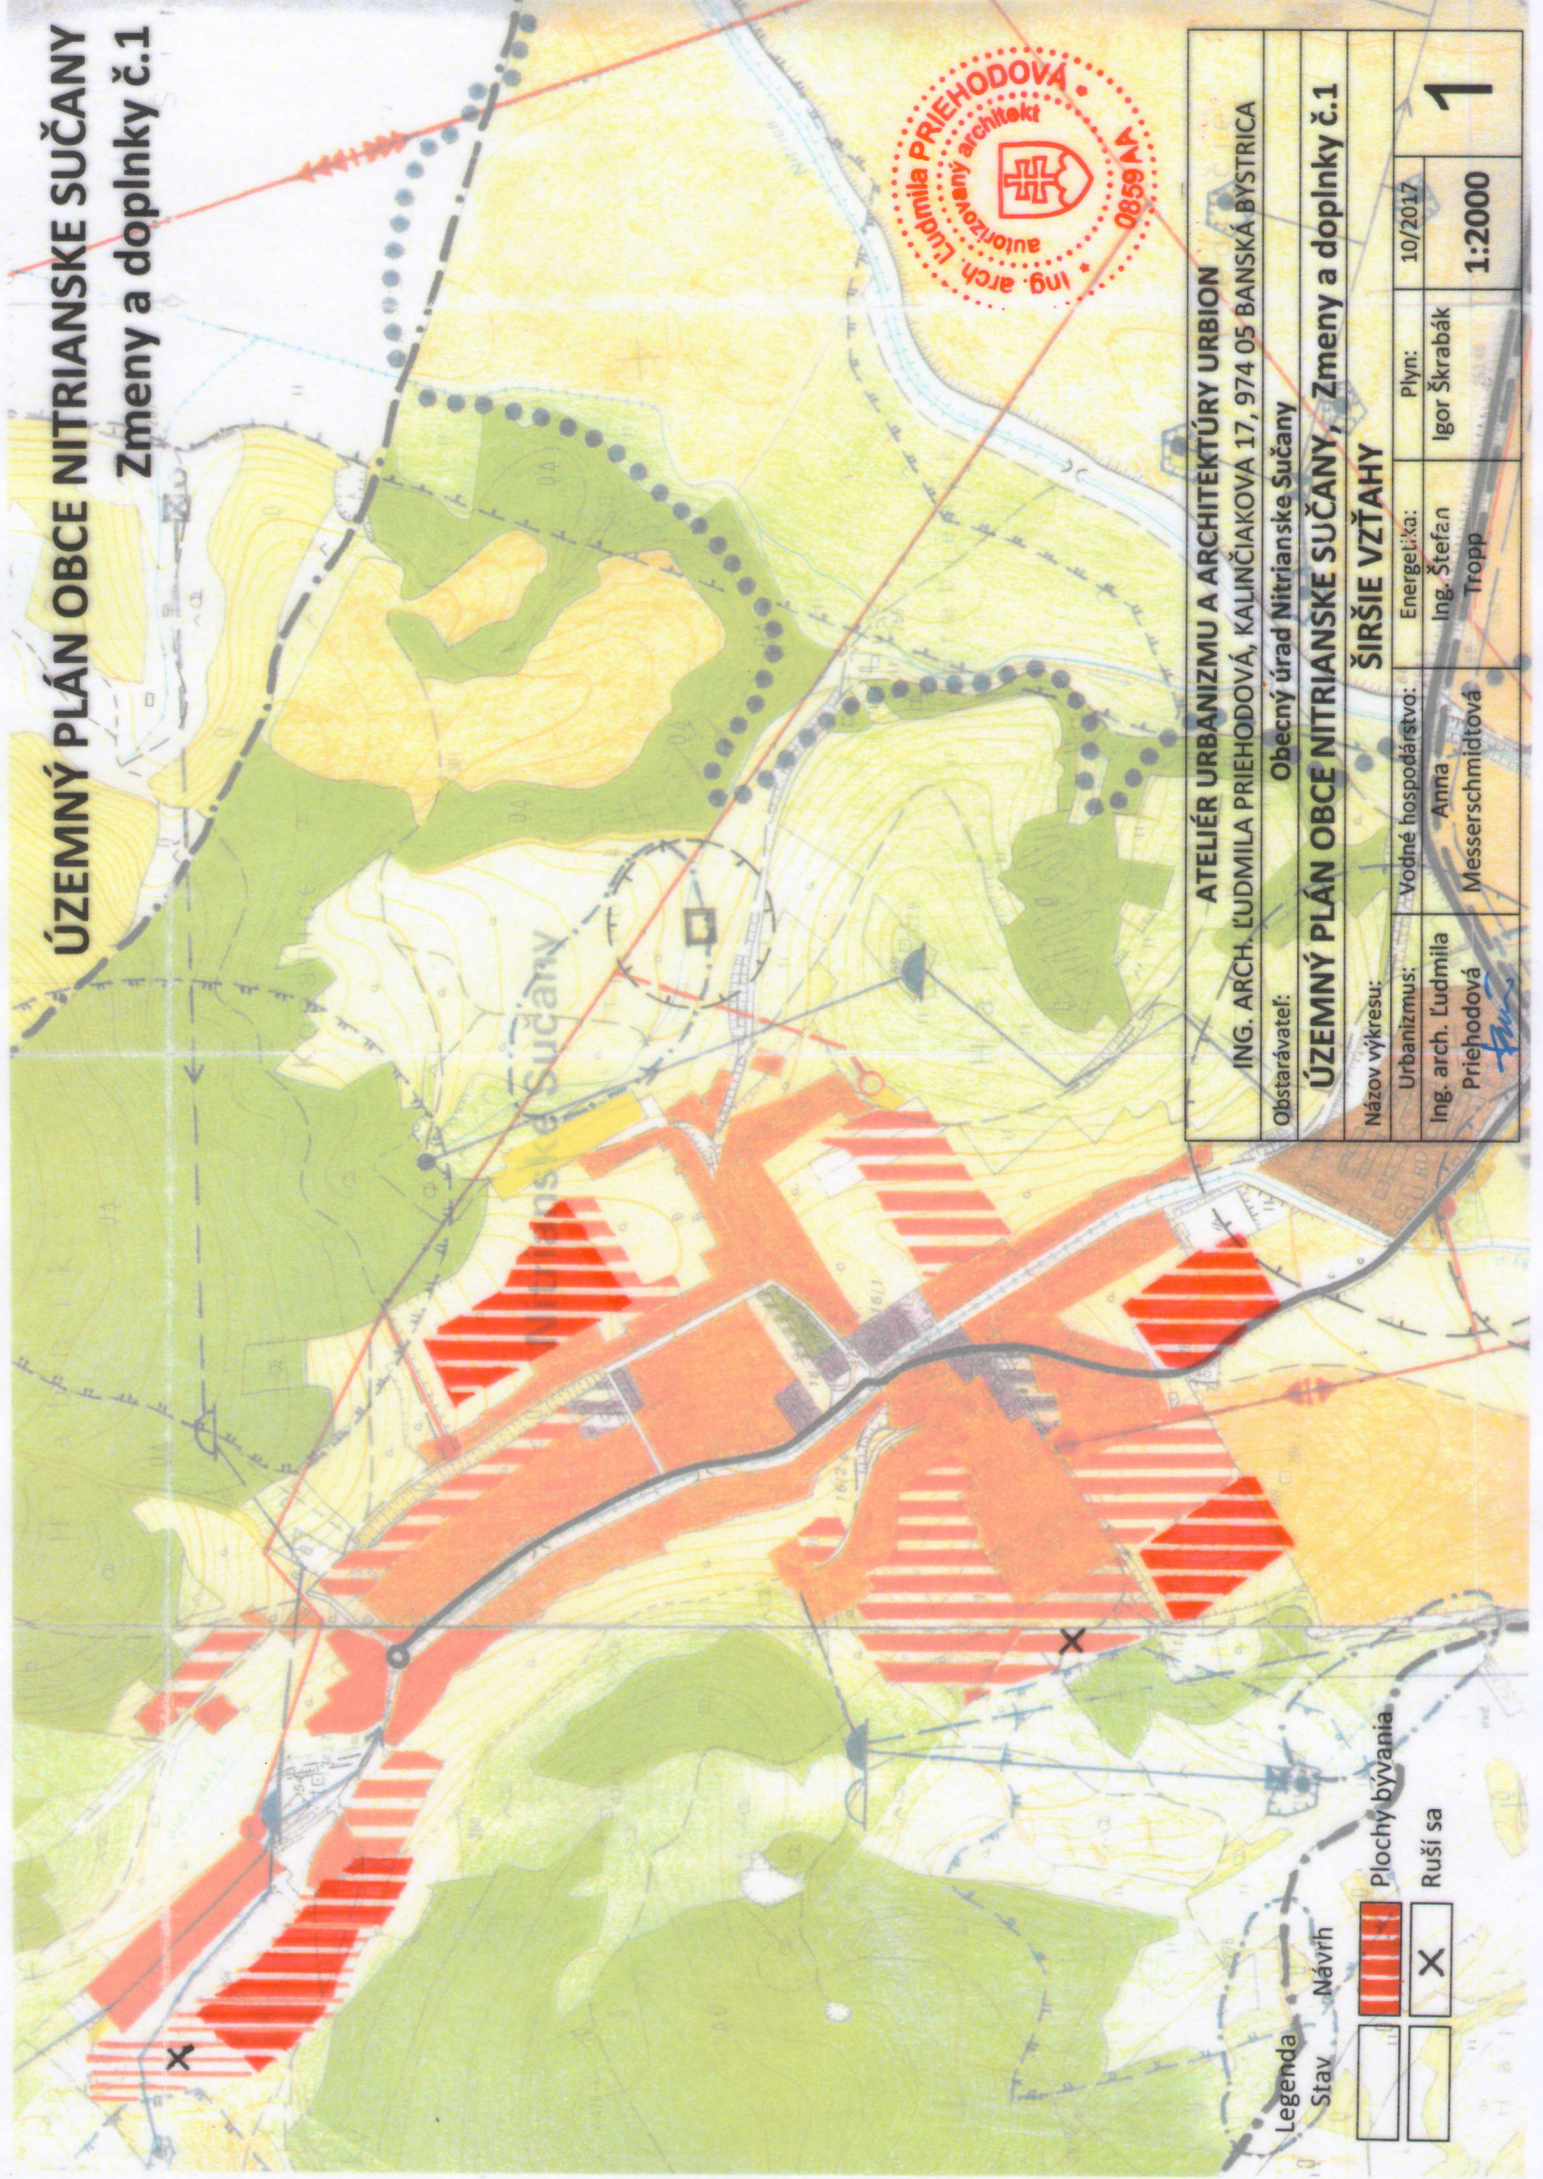

<b>ATELIÉR URBANIZMU A ARCHITEKTÚRY URBION</b>			
ING. ARCH. ĽUDMILA PRIEHODOVÁ, KALINČIAKOVA 17, 974 05 BANSKÁ BYSTRICA			
Obstarávateľ: <b>Obecný úrad Nitranske Sučany</b>			
<b>ÚZEMNÝ PLÁN OBCE NITRIANSKE SUČANY, Zmeny a doplnky č.1</b>			
Názov výkresu:	<b>ŠIRŠIE VZŤAHY</b>		
Urbanizmus:	Vodné hospodárstvo:	Energetika:	Plyn:
Ing. arch. Ľudmila Priehodová	Anna Messerschmidtová	Ing. Štefan Tropp	Igor Škrabák
			10/2017
			<b>1:2000</b>

Legenda

	Plochy bývania
	Ruší sa
	Návrh
	Stav